


Katholische Kirchengemeinde  
Sankt Pankratius - Herschwiesen  
56154 Boppard

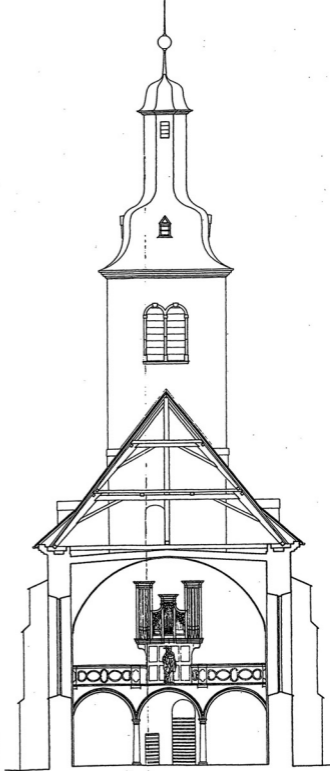

VII, 2. Ortsteil Herschwiesen. Ehem. Kath. Pfarrkirche  
St. Pankratius. Querschnitt nach Westen mit Ansicht des  
Turms. Bauaufnahme im Maßstab 1:50, verkleinert auf  
1:150, von Schellenkamp und Grimmelt, 1984.