


Katholische Kirchengemeinde
Sankt Pankratius - Herschwiesen
56154 Boppard

B 4

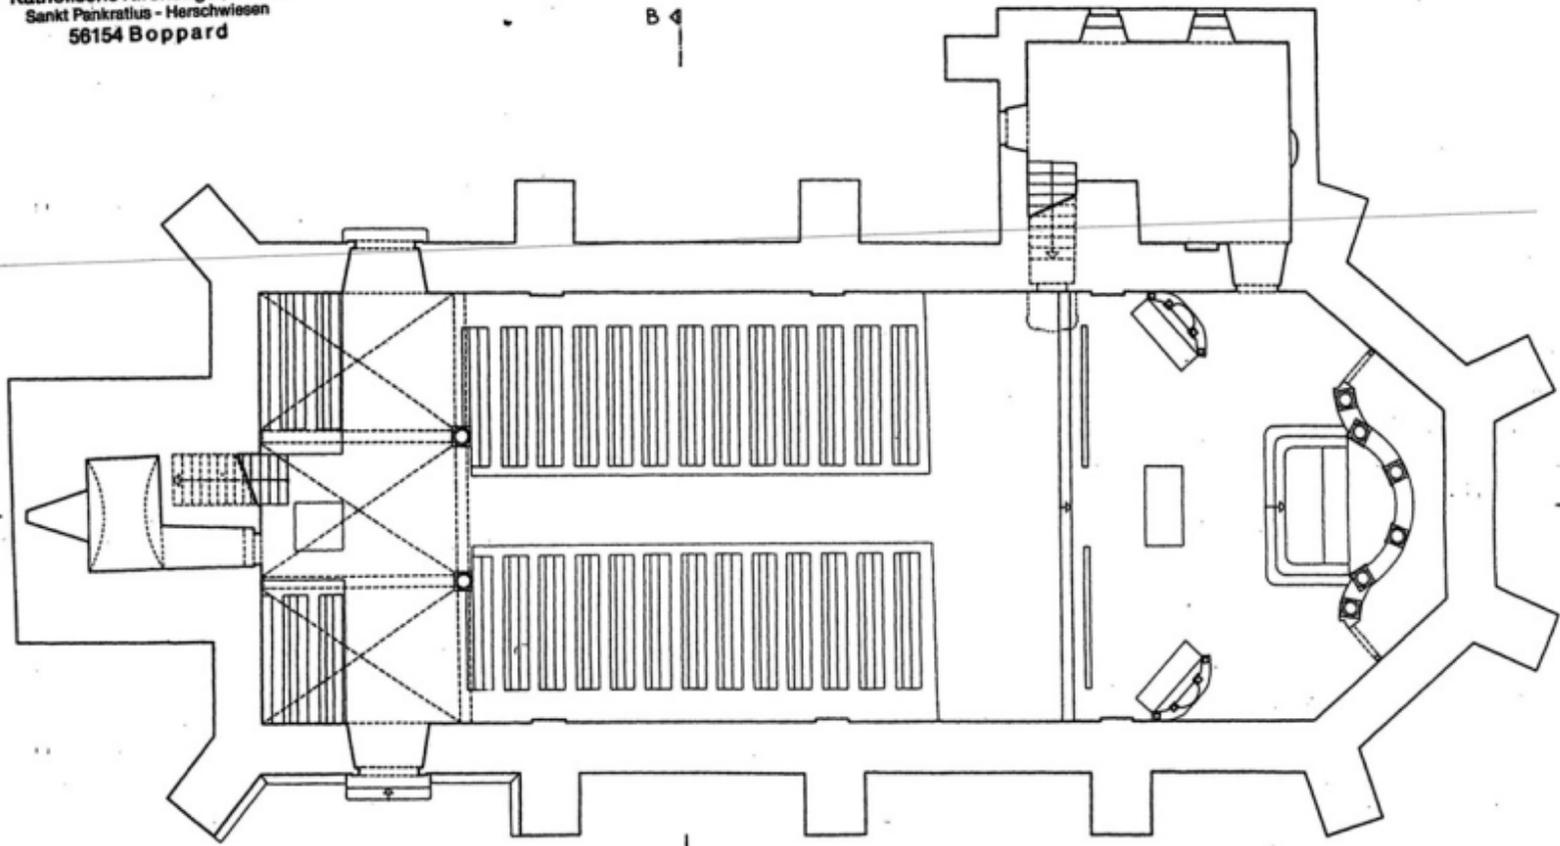

B 4

VII,1. Ortsteil Herschwiesen. Ehem. Kath. Pfarrkirche St. Pankratius. Grundriß in Sockelhöhe. Bauaufnahme im Maßstab 1:50, verkleinert auf 1:150, von Schellenkamp und Grimmelt, 1984.