


Katholische Kirchengemeinde  
Sankt Pankratius - Herschwiessen  
56154 Boppard

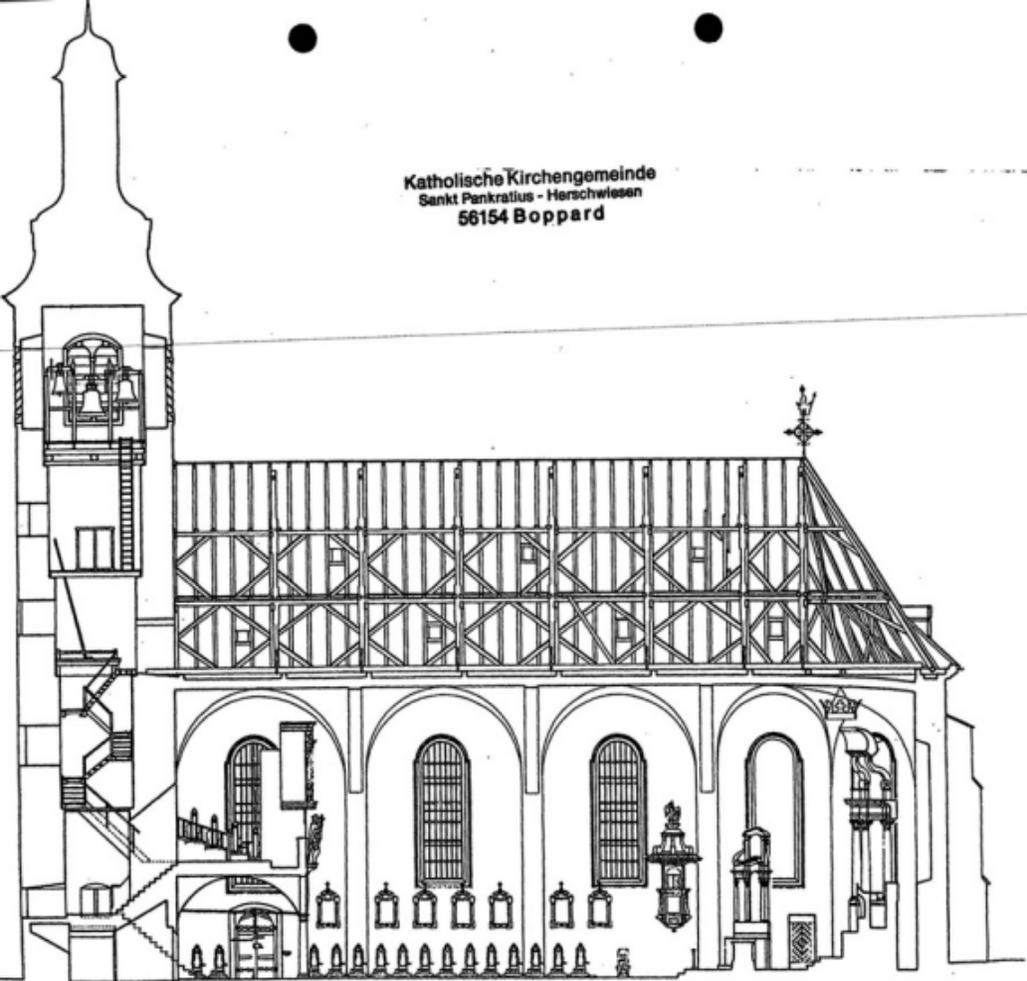

VII,3. Ortsteil Herschwiessen. Ehem. Kath. Pfarrkirche St. Pankratius. Längsschnitt nach Norden. Bauaufnahme im Maßstab 1:50, verkleinert auf 1:150, von Schellenkamp und Grimmel, 1984.